

|              |  |  |
|--------------|--|--|
| Согласовано  |  |  |
|              |  |  |
|              |  |  |
|              |  |  |
| Взам. инв. № |  |  |
|              |  |  |
| Подп. и дата |  |  |
|              |  |  |
| Инв. № подл. |  |  |
|              |  |  |

Задание на проектирование пространства интерьера комнаты

1. Количество проживающих в жилом доме/квартире (пол, возраст), наличие домашних животных  
5 человек и 1 животное: муж, жена, сын(3 года), дочь(5 лет), бабушка, собака

2. Количество комнат (площадь) и их зональность  
План с расстановкой мебели М1:50,  
Комната спальни родителей, 22,3 кв. м.  
Зоны в комнате:  
– Зона сна,  
– Зона отдыха,  
– Зона хранения

3. Стиль художественного оформления интерьера  
Общее направление: Скандинавский стиль

4. Цветовые предпочтения:  
Пастельные: дуб золотой  
Контрастные: нет  
Монотонные/монохромные: белый, светло- серый, серый

5. Мебель – обязательные элементы меблировки в помещении  
Кровать двуспальная, шкаф 2-створчатый, зеркало настенное, тумба для ТВ, тумба прикроватная 2шт., полка навесная

6. Видео-установки и дополнительная техника:  
Телевизор настольный

7. Освещение – предпочтение  
Бра  
Потолочные споты  
Варианты регулировки: ручной режим


8. Кондиционирование/вентиляция  
Кондиционер

Содержание дизайн-проекта

| Лист | Наименование                                                      | Примечание |
|------|-------------------------------------------------------------------|------------|
| 1    | Содержание дизайн-проекта, задание                                |            |
| 2    | Развертка М1:50, план М1:50, экспликация мебели                   |            |
| 3    | План потолка М1:50, разрез 1-1 М1:50, ведомость отделки помещения |            |
| 4    | Визуализация видов                                                |            |

|            |               |      |        |       |      |                                    |  |                          |      |        |
|------------|---------------|------|--------|-------|------|------------------------------------|--|--------------------------|------|--------|
|            |               |      |        |       |      | КП МДК 01.03 – 31к А-22-1-№9109-АР |  |                          |      |        |
|            |               |      |        |       |      | г. Новосибирск                     |  |                          |      |        |
|            |               |      |        |       |      |                                    |  |                          |      |        |
| Изм.       | Кол.уч.       | Лист | № док. | Подп. | Дата | Интерьер спальни родителей         |  | Стадия                   | Лист | Листов |
| Разработал | Аксенов Р.    |      |        |       |      |                                    |  | У                        | 1    | 4      |
| Проверил   | Худогозова В. |      |        |       |      | Содержание дизайн-проекта, задание |  | ГАПОУ НСО НАСК – 2025 г. |      |        |
|            |               |      |        |       |      |                                    |  |                          |      |        |
|            |               |      |        |       |      |                                    |  |                          |      |        |
|            |               |      |        |       |      |                                    |  |                          |      |        |

Развертка стен

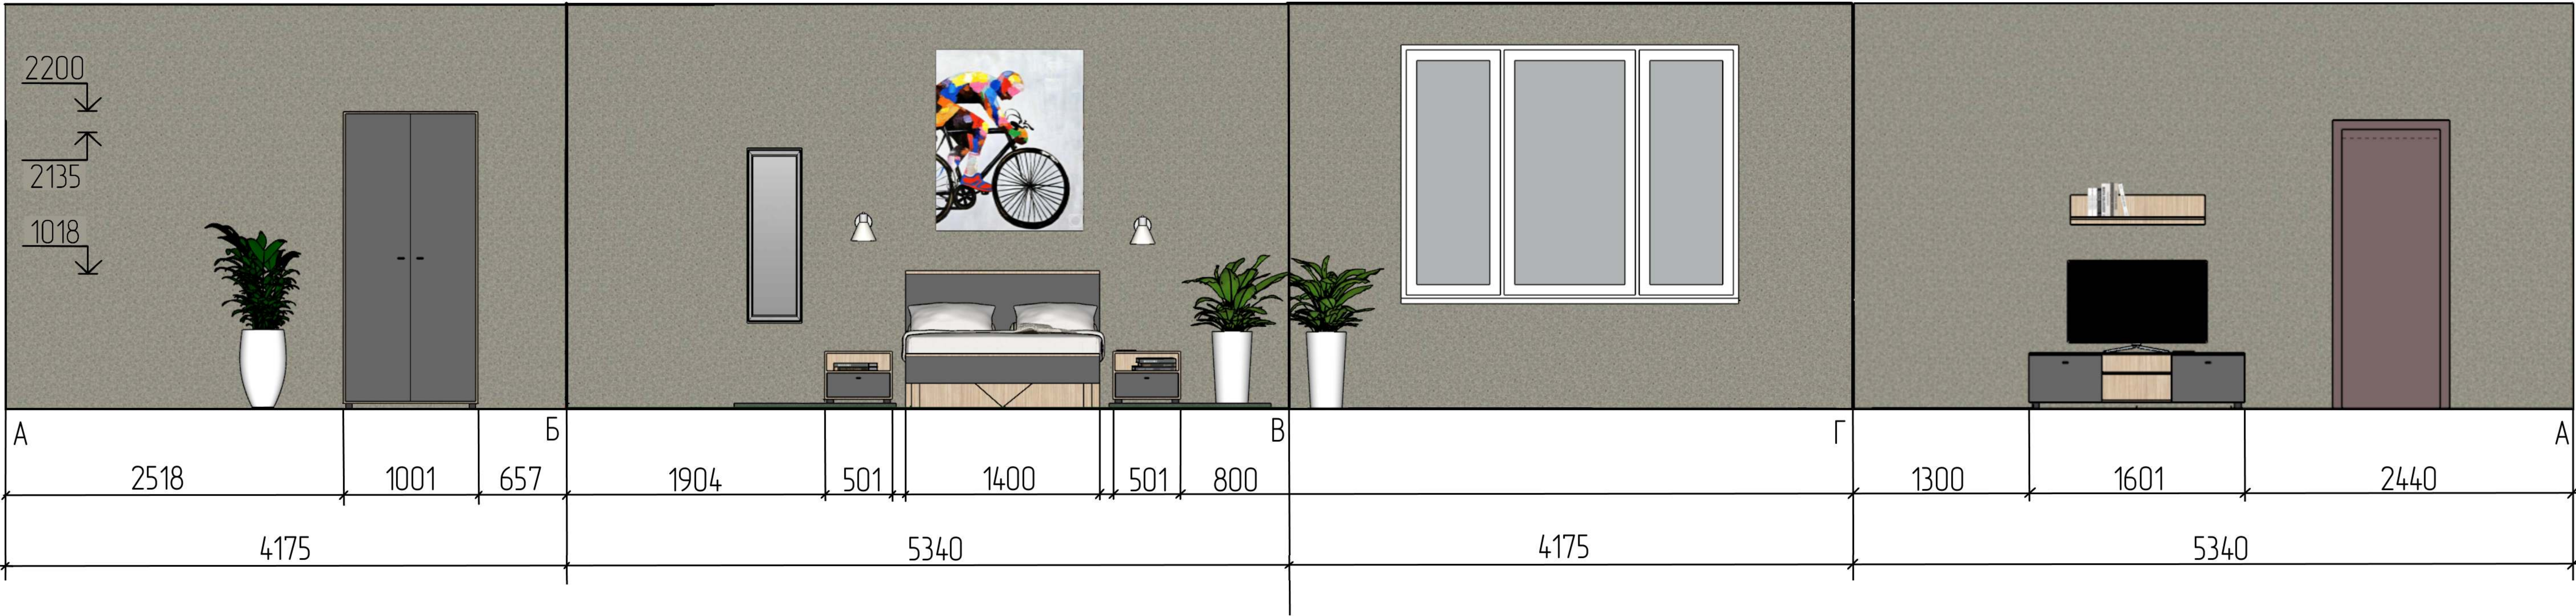

План спальни родителей



Экспликация мебели

| № Поз. | Размеры        | Наименование                 | Кол-во |
|--------|----------------|------------------------------|--------|
| 1      | 1001x2200x561  | шкаф 2-створчатый 80590036   | 1      |
| 2      | 1000x220x196   | полка навесная 80560830      | 1      |
| 3      | 1601x368x418   | тумба для ТВ 80560829        | 1      |
| 4      | 1436x1018x2153 | кровать двуспальная 80564638 | 1      |
| 5      | 501x478x381    | тумба прикроватная 80590030  | 2      |
| 6      | 400x1300x150   | зеркало настенное 80541938   | 1      |

|              |  |  |  |  |  |
|--------------|--|--|--|--|--|
| Согласовано  |  |  |  |  |  |
| Взам. инв. № |  |  |  |  |  |
| Подп. и дата |  |  |  |  |  |
| Инв. № подл. |  |  |  |  |  |

|            |         |               |        |       |      |                                                    |  |                          |      |        |
|------------|---------|---------------|--------|-------|------|----------------------------------------------------|--|--------------------------|------|--------|
|            |         |               |        |       |      | КП МДК 01.03 – 31к А-22-1-№9109-АР                 |  |                          |      |        |
|            |         |               |        |       |      | г. Новосибирск                                     |  |                          |      |        |
|            |         |               |        |       |      |                                                    |  |                          |      |        |
| Изм.       | Кол.уч. | Лист          | № док. | Подп. | Дата | Интерьер спальни родителей                         |  | Стадия                   | Лист | Листов |
| Разработал |         | Аксенов Р.    |        |       |      |                                                    |  | У                        | 2    | 4      |
| Проверил   |         | Худогозова В. |        |       |      | Развертка М1:50, план М1:50,<br>экспликация мебели |  | ГАПОУ НСО НАСК – 2025 г. |      |        |
|            |         |               |        |       |      |                                                    |  |                          |      |        |
|              |  |  |  |  |  |
|--------------|--|--|--|--|--|
| Согласовано  |  |  |  |  |  |
| Взам. инв. № |  |  |  |  |  |
| Подп. и дата |  |  |  |  |  |
| Инв. № подл. |  |  |  |  |  |

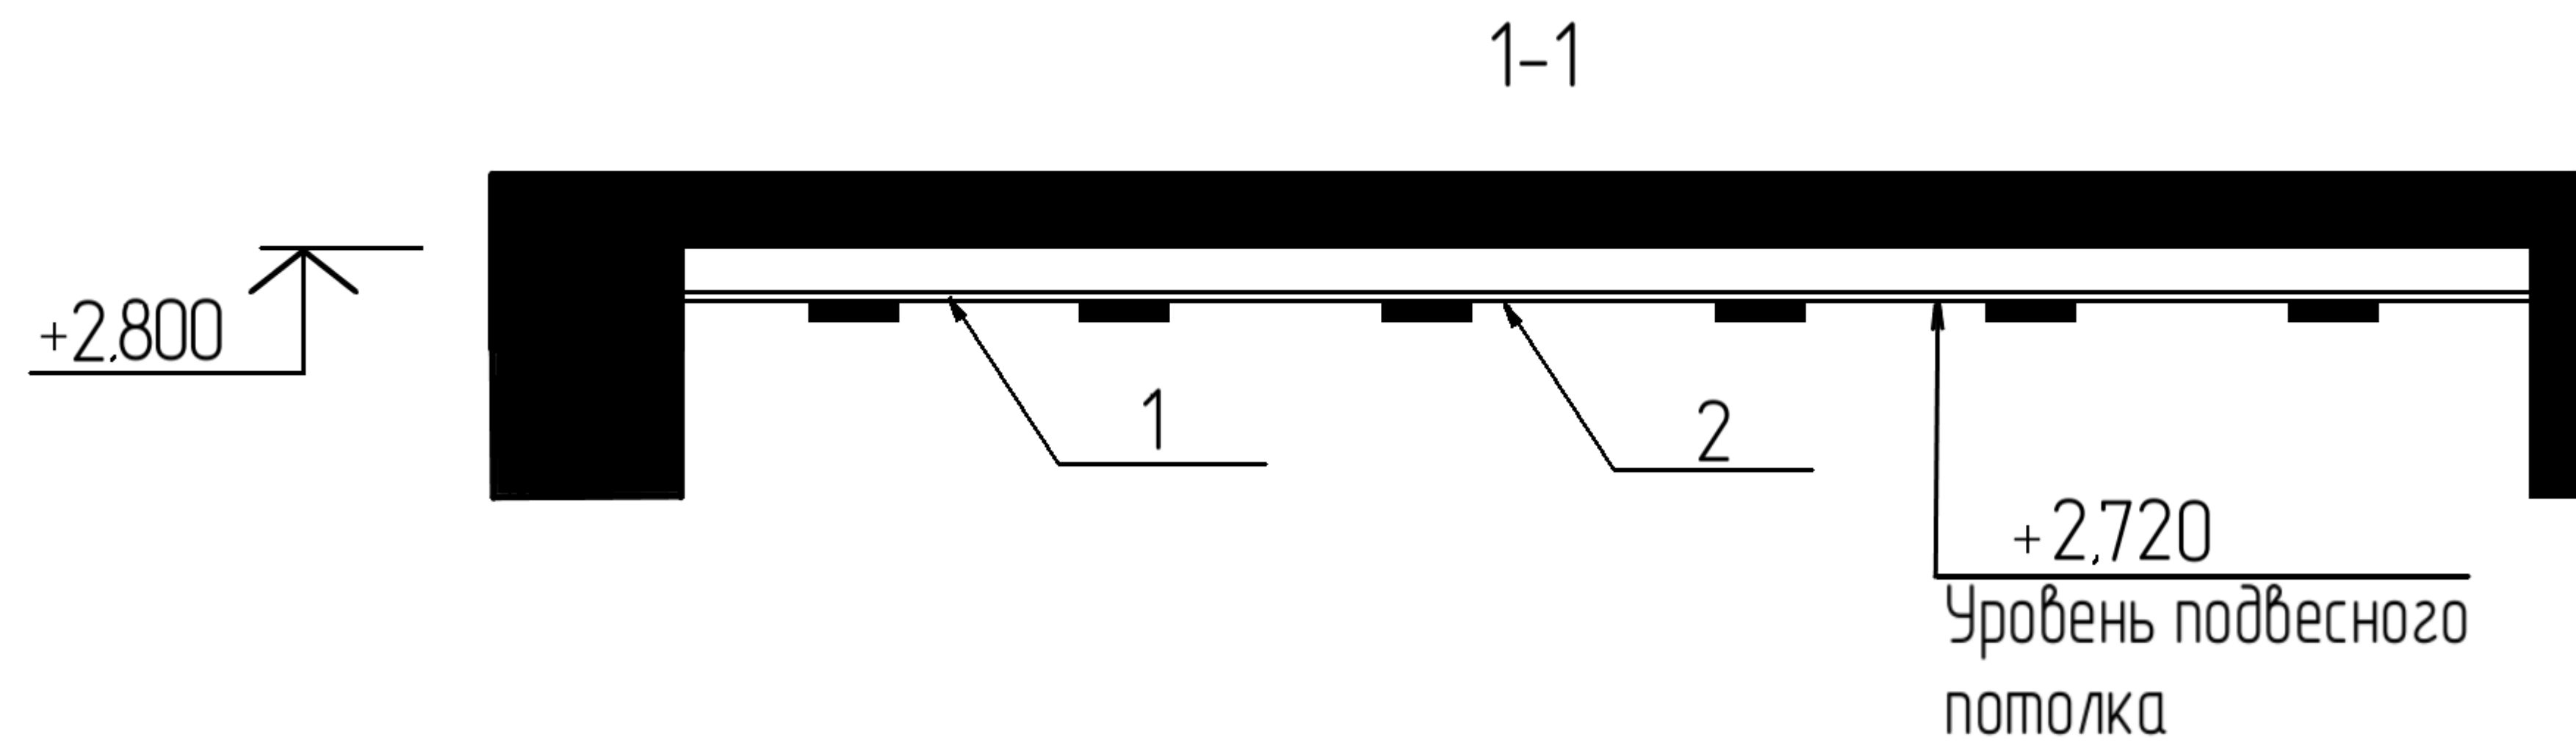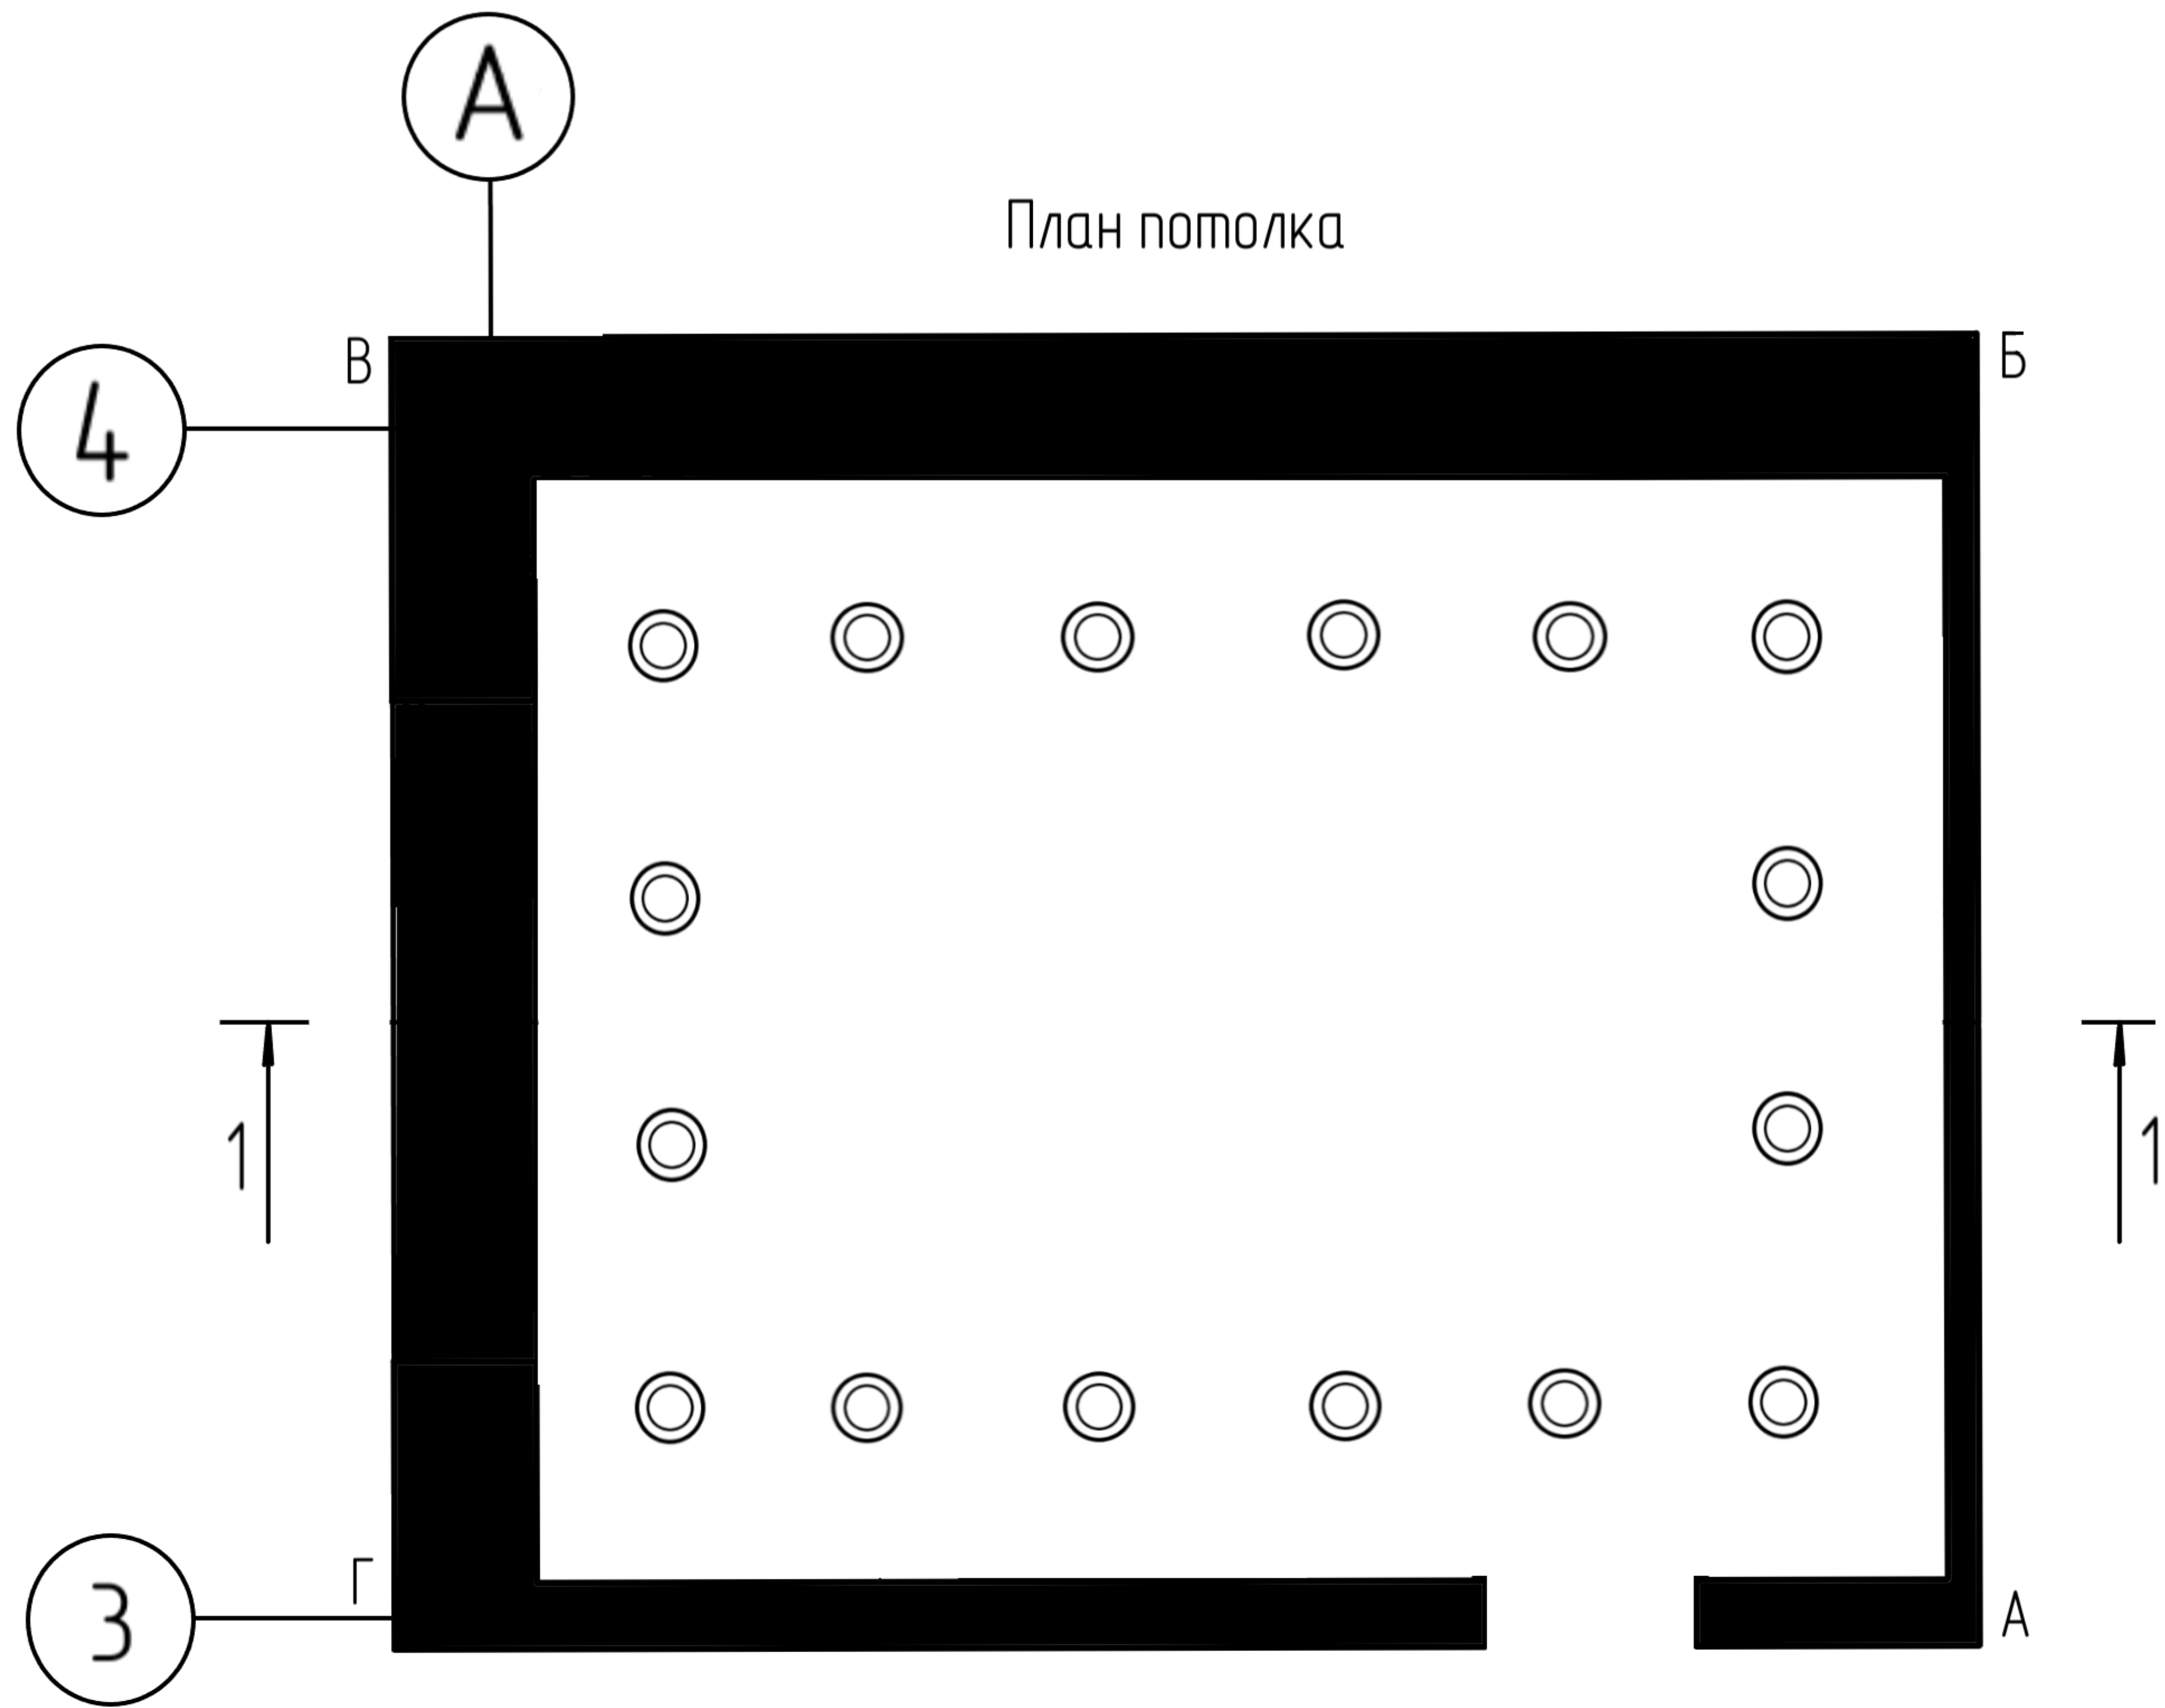

Спецификация деталей потолка

| № Поз | Обозначение          | Название                                                     | Кол-во |
|-------|----------------------|--------------------------------------------------------------|--------|
| 1     | <input type="text"/> | Гипсокартон Кнауф 10072681                                   |        |
| 2     | <input type="text"/> | Краска для стен и потолков Tikkurila Harmony Velure 87660313 |        |

Ведомость отделки помещения



| Наименование      | Потолок              |                                                                                                  | Стены             |                                                         | Пол               |                                                                                         | Примечания |
|-------------------|----------------------|--------------------------------------------------------------------------------------------------|-------------------|---------------------------------------------------------|-------------------|-----------------------------------------------------------------------------------------|------------|
|                   | S, кв. м.<br>(п. м.) | Вид отделки                                                                                      | S, кв. м.<br>(шт) | Вид отделки                                             | S, кв. м.<br>(шт) | Вид отделки                                                                             |            |
| Спальня родителей | 22,3 кв. м.          | Гипсокартон 12.5 мм Кнауф 2500х1200 3 м² 10072681                                                | 4 шт              | Шпаклёвка полимерная суперфинишная Кнауф 18 кг 15058563 | 16 шт             | Ламинат «Дуб Эри» водостойкость 72 часа 33 класс толщина 8 мм с фаской 1596 м² 82405577 |            |
|                   | 22,3 кв. м.          | Краска для стен и потолков Tikkurila Harmony Velure моющаяся глянδοкоматовая цвет белый 87660313 | 8 шт              | Краска GOODHIM 51061 цвет серый 2,40 л 90656479         |                   |                                                                                         |            |

Спецификация осветительных приборов

| № Поз. | Обозначение | Наименование                                     | Кол-во |
|--------|-------------|--------------------------------------------------|--------|
| 1      |             | Светильник встраиваемый ELEKTROSTANDARD 80556529 | 16     |
| 2      |             | Светильник настенный ELEKTROSTANDARD 80573917    | 2      |

|            |               |      |        |       |      |                                                                      |                          |      |        |
|------------|---------------|------|--------|-------|------|----------------------------------------------------------------------|--------------------------|------|--------|
|            |               |      |        |       |      | КП МДК 01.03 – 31к А-22-1-№9109-АР                                   |                          |      |        |
|            |               |      |        |       |      | г. Новосибирск                                                       |                          |      |        |
| Изм.       | Кол.уч.       | Лист | № док. | Подп. | Дата |                                                                      |                          |      |        |
| Разработал | Аксенов Р.    |      |        |       |      | Интерьер спальни родителей                                           | Стадия                   | Лист | Листов |
| Проверил   | Худогозова В. |      |        |       |      |                                                                      | У                        | 3    | 4      |
|            |               |      |        |       |      | План потолка М1:50, разрез 1-1 М1:50,<br>ведомость отделки помещения | ГАПОУ НСО НАСК – 2025 г. |      |        |
|            |               |      |        |       |      |                                                                      |                          |      |        |
Визуализация видов

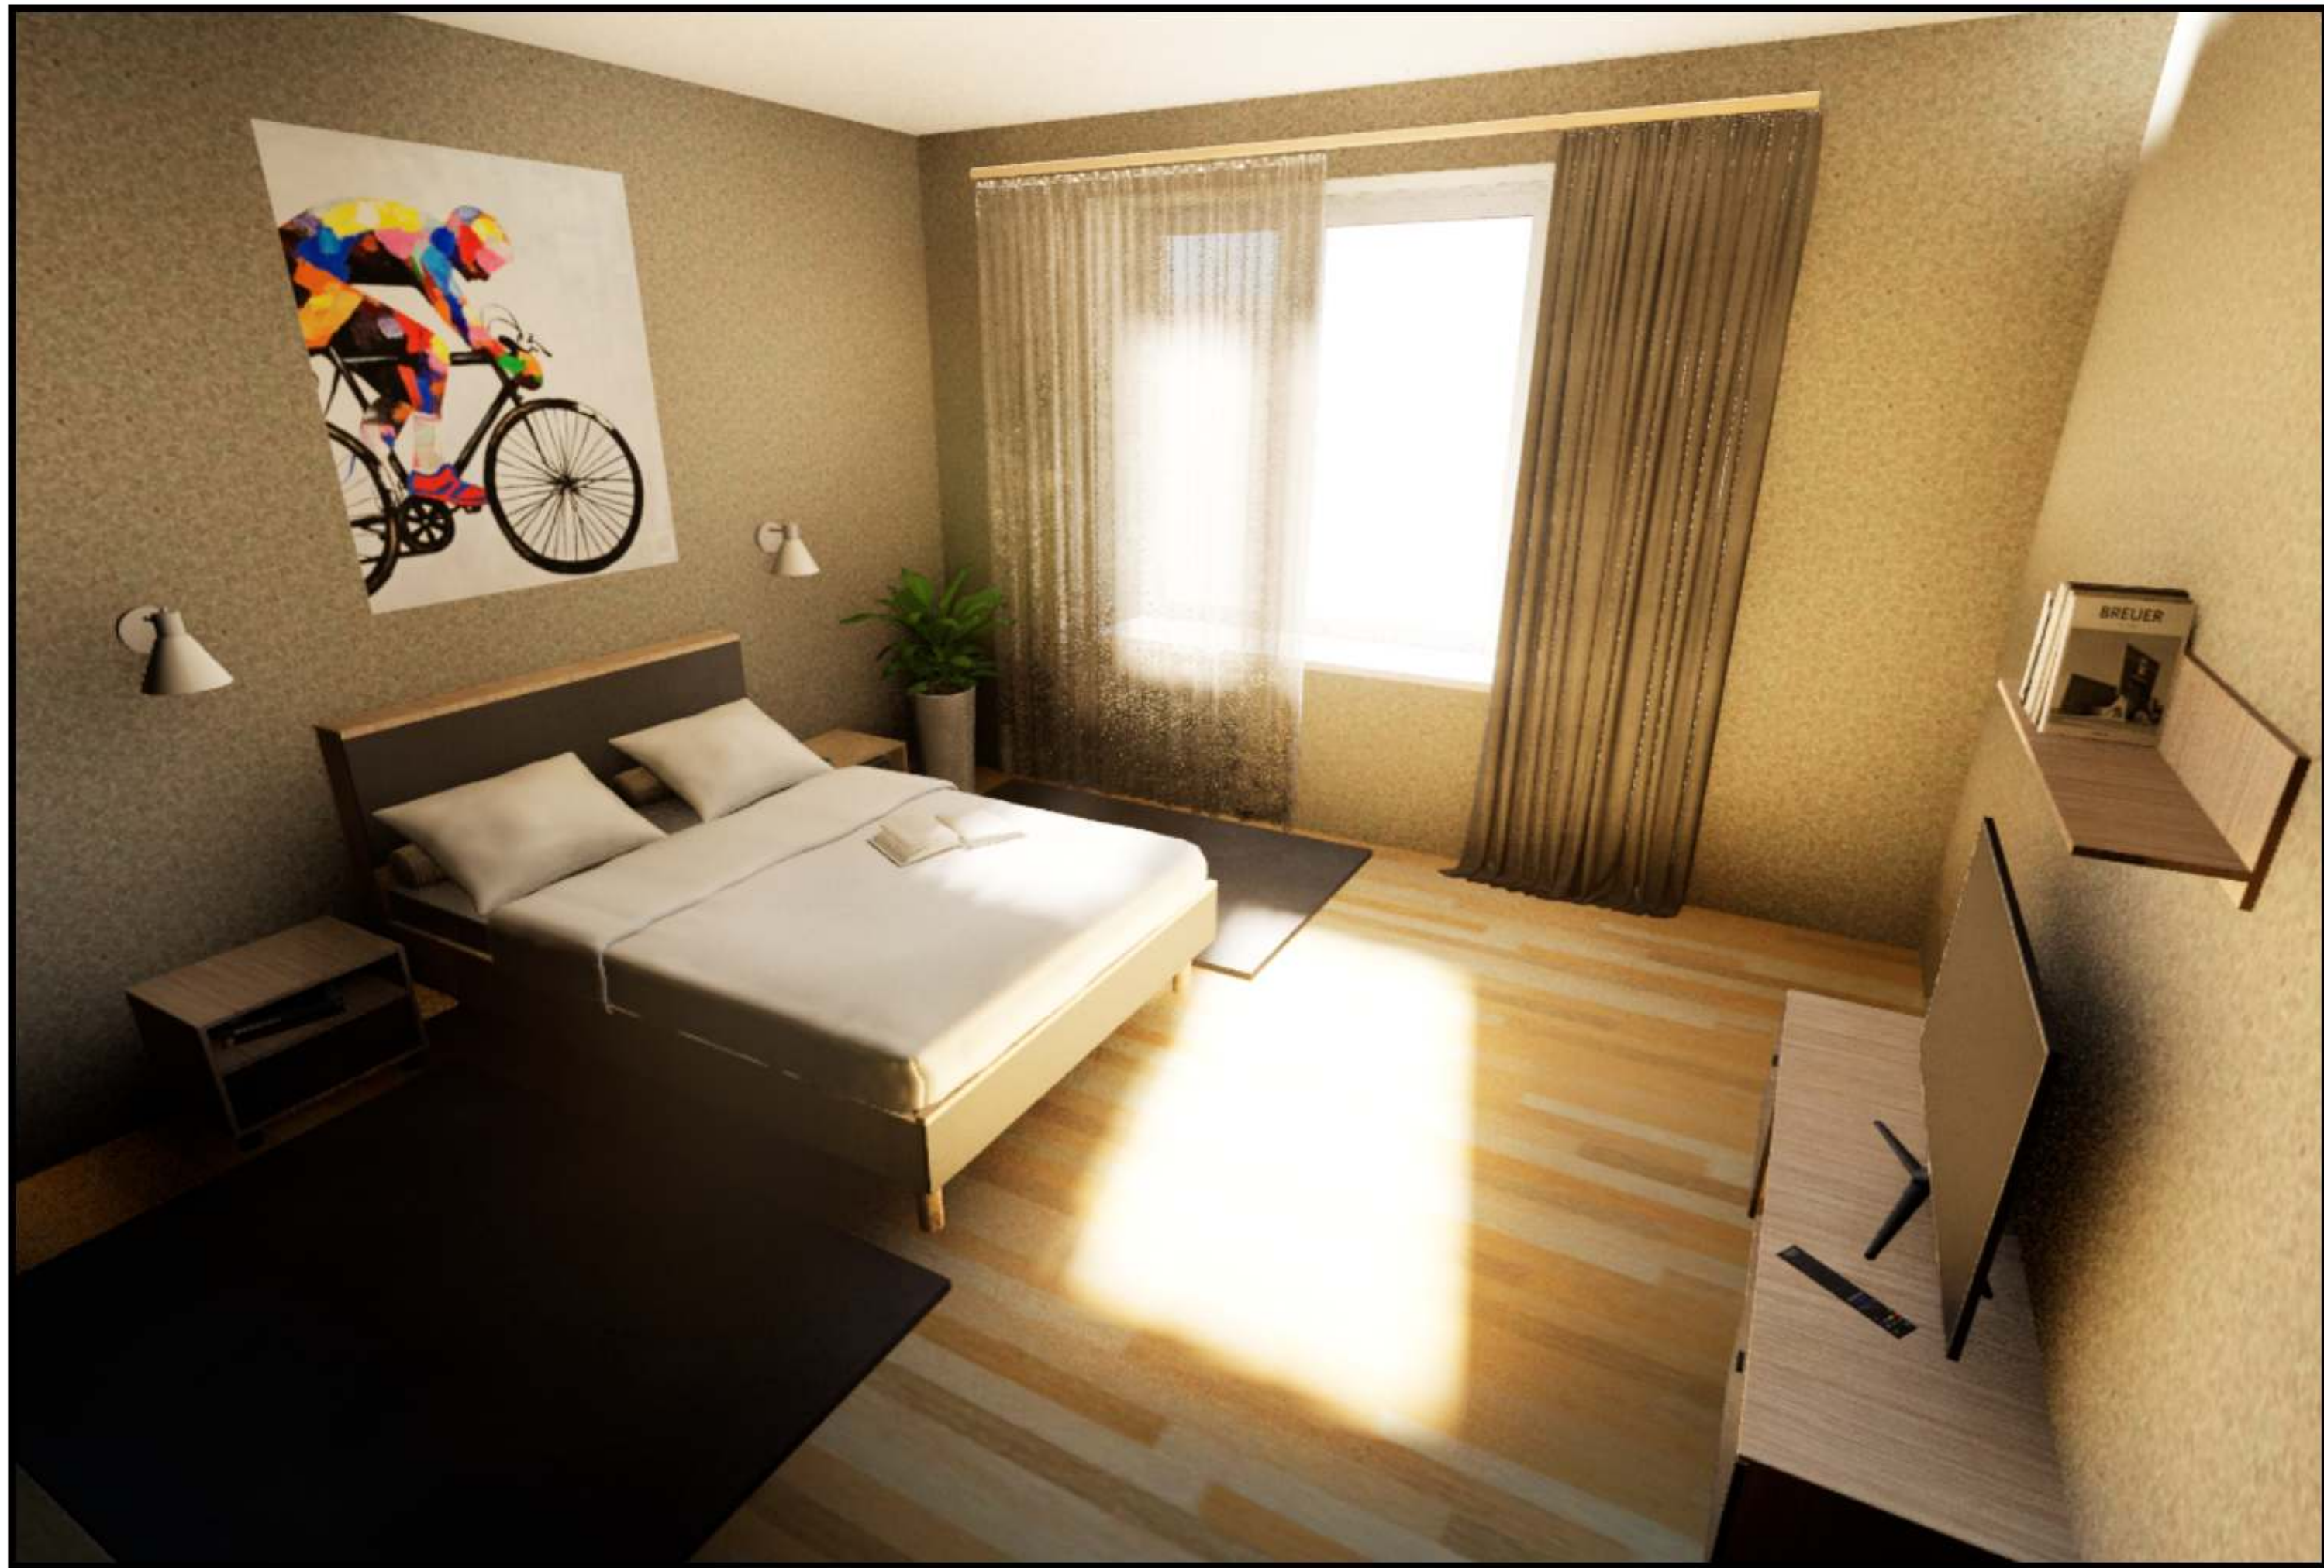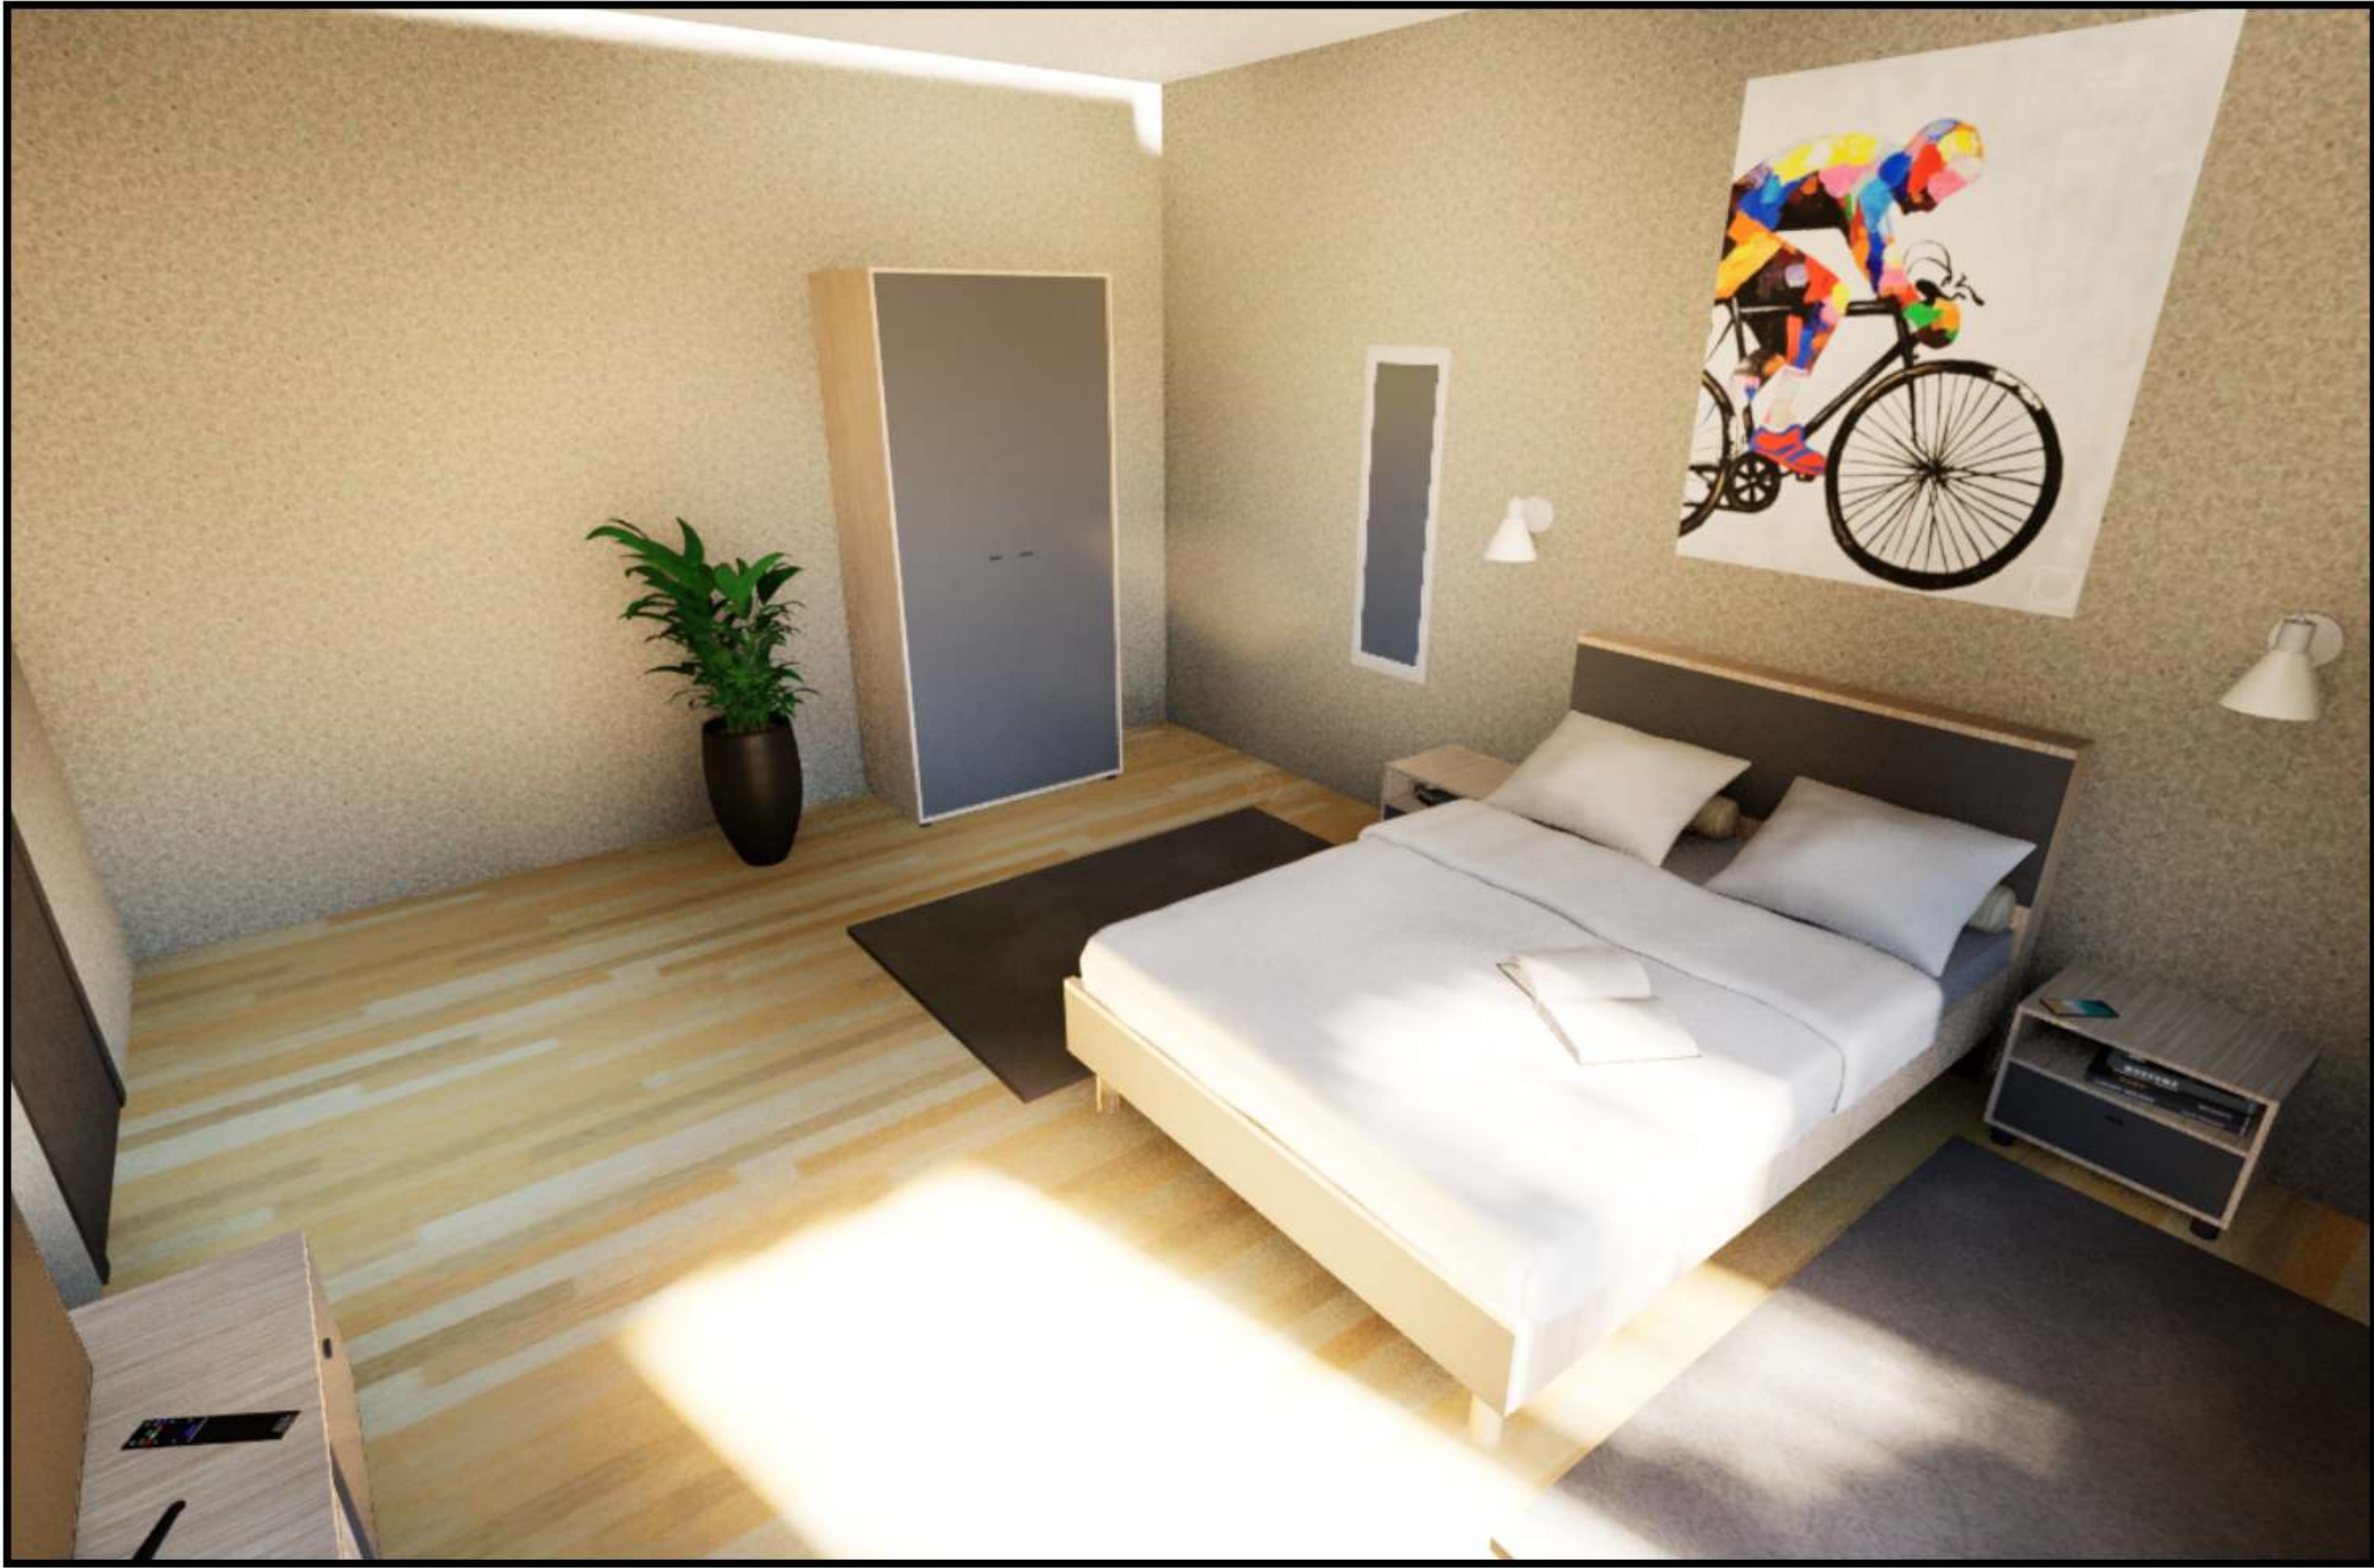

|              |  |  |  |
|--------------|--|--|--|
| Согласовано  |  |  |  |
|              |  |  |  |
|              |  |  |  |
|              |  |  |  |
| Взам. инв. № |  |  |  |
|              |  |  |  |
| Подп. и дата |  |  |  |
|              |  |  |  |
| Инв. № подл. |  |  |  |
|              |  |  |  |

|            |         |               |        |       |      |                                    |                          |      |        |
|------------|---------|---------------|--------|-------|------|------------------------------------|--------------------------|------|--------|
|            |         |               |        |       |      | КП МДК 01.03 - 31к А-22-1-№9109-АР |                          |      |        |
|            |         |               |        |       |      | г. Новосибирск                     |                          |      |        |
| Изм.       | Кол.уч. | Лист          | № док. | Подп. | Дата | Интерьер спальни родителей         | Стадия                   | Лист | Листов |
| Разработал |         | Аксенов Р.    |        |       |      |                                    | У                        | 4    | 4      |
| Проверил   |         | Худогозова В. |        |       |      | Визуализация видов                 | ГАПОУ НСО НАСК - 2025 г. |      |        |
|            |         |               |        |       |      |                                    |                          |      |        |
|            |         |               |        |       |      |                                    |                          |      |        |